


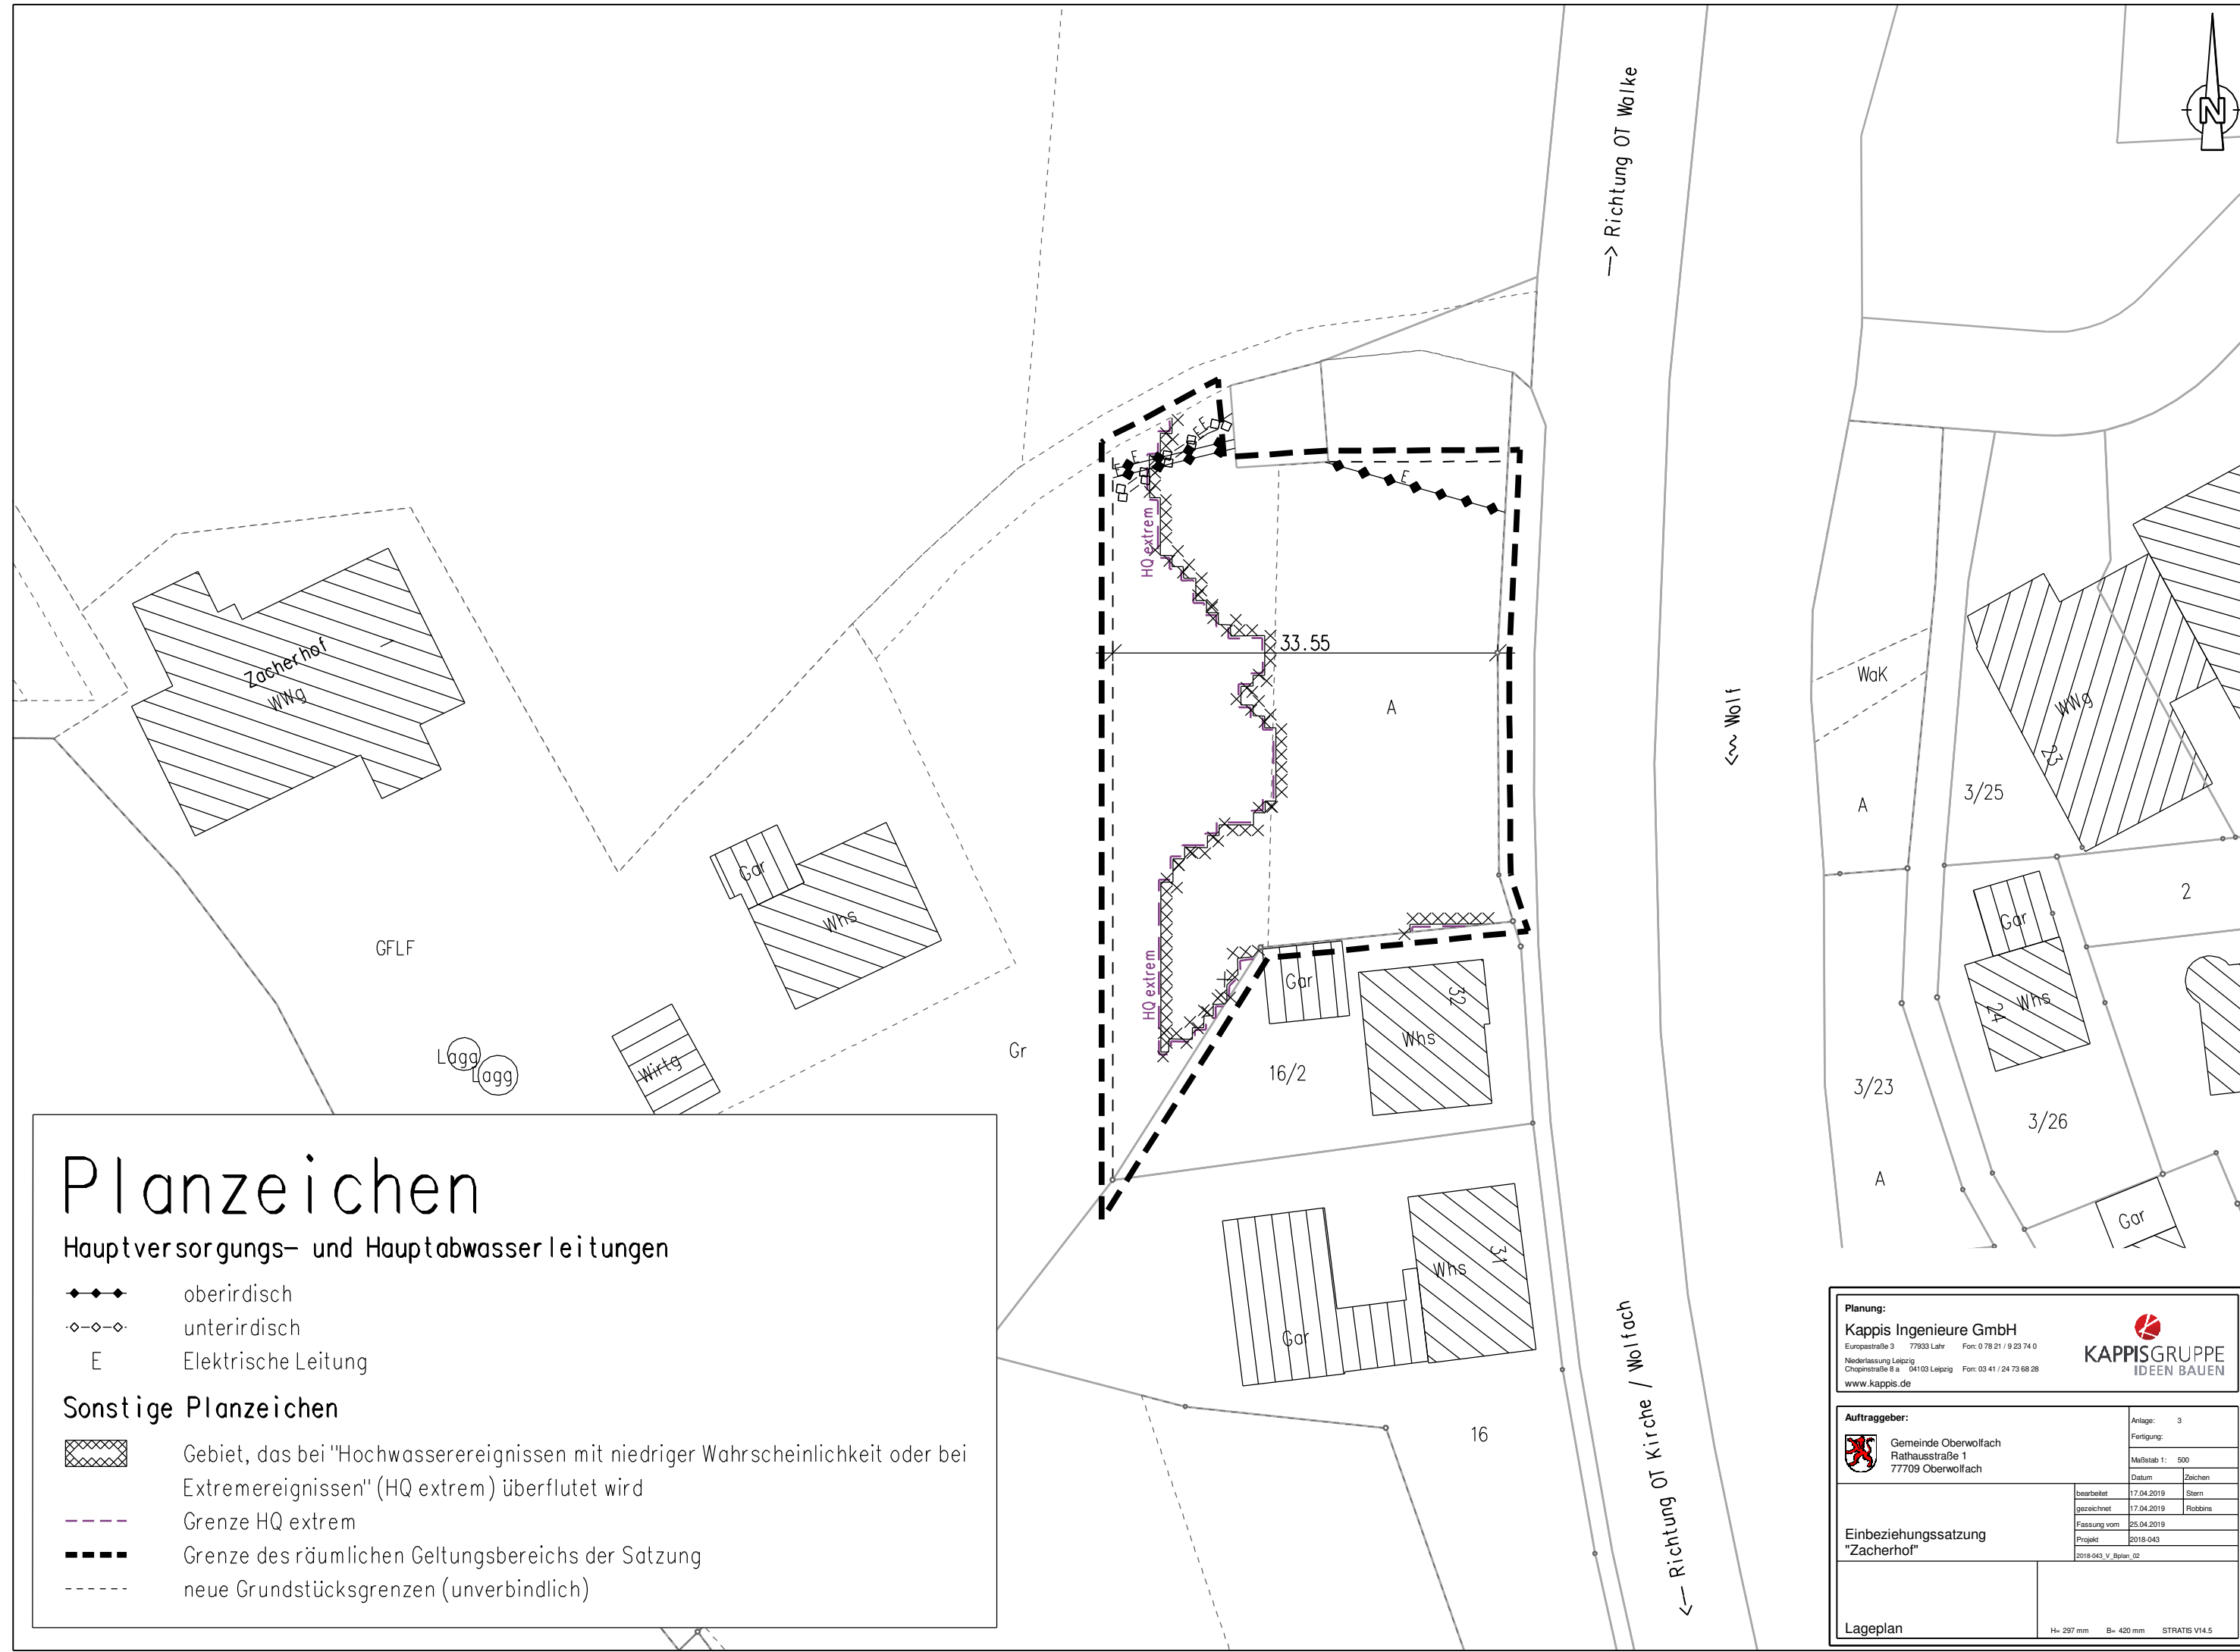

→ Richtung OT Walke

Wolke

← Richtung OT Kirche / Wolfach




Planzeichen

Hauptversorgungs- und Hauptabwasserleitungen

- ◆◆◆ oberirdisch
- ◇◇◇ unterirdisch
- E Elektrische Leitung

Sonstige Planzeichen

- ▨ Gebiet, das bei "Hochwasserereignissen mit niedriger Wahrscheinlichkeit oder bei Extremereignissen" (HQ extrem) überflutet wird
- - - Grenze HQ extrem
- Grenze des räumlichen Geltungsbereichs der Satzung
- neue Grundstücksgrenzen (unverbindlich)

Planung: Kappis Ingenieure GmbH <small>Europastraße 3 77933 Lahr Fon: 0 78 21 / 9 23 74 0</small> <small>Niederlassung Leipzig Chopinstraße 8 a 04103 Leipzig Fon: 03 41 / 24 73 68 28</small> <small>www.kappis.de</small>																		
Auftraggeber:  Gemeinde Oberwolfach Rathausstraße 1 77709 Oberwolfach		Anlage: 3 Fertigung: Maßstab 1: 500																
Einbeziehungssatzung "Zacherhof"		<table border="1"> <tr> <td>bearbeitet</td> <td>17.04.2019</td> <td>Stern</td> </tr> <tr> <td>gezeichnet</td> <td>17.04.2019</td> <td>Robbins</td> </tr> <tr> <td>Fassung vom</td> <td>25.04.2019</td> <td></td> </tr> <tr> <td>Projekt</td> <td>2018-043</td> <td></td> </tr> <tr> <td colspan="3">2018-043_V_Bplan_02</td> </tr> </table>		bearbeitet	17.04.2019	Stern	gezeichnet	17.04.2019	Robbins	Fassung vom	25.04.2019		Projekt	2018-043		2018-043_V_Bplan_02		
bearbeitet	17.04.2019	Stern																
gezeichnet	17.04.2019	Robbins																
Fassung vom	25.04.2019																	
Projekt	2018-043																	
2018-043_V_Bplan_02																		
Lageplan		H= 297 mm B= 420 mm STRATIS V14.5																