


Geländeschnitt VIII

LS3-Grundstück
 Überhöhung = 1.0
 M=1:200

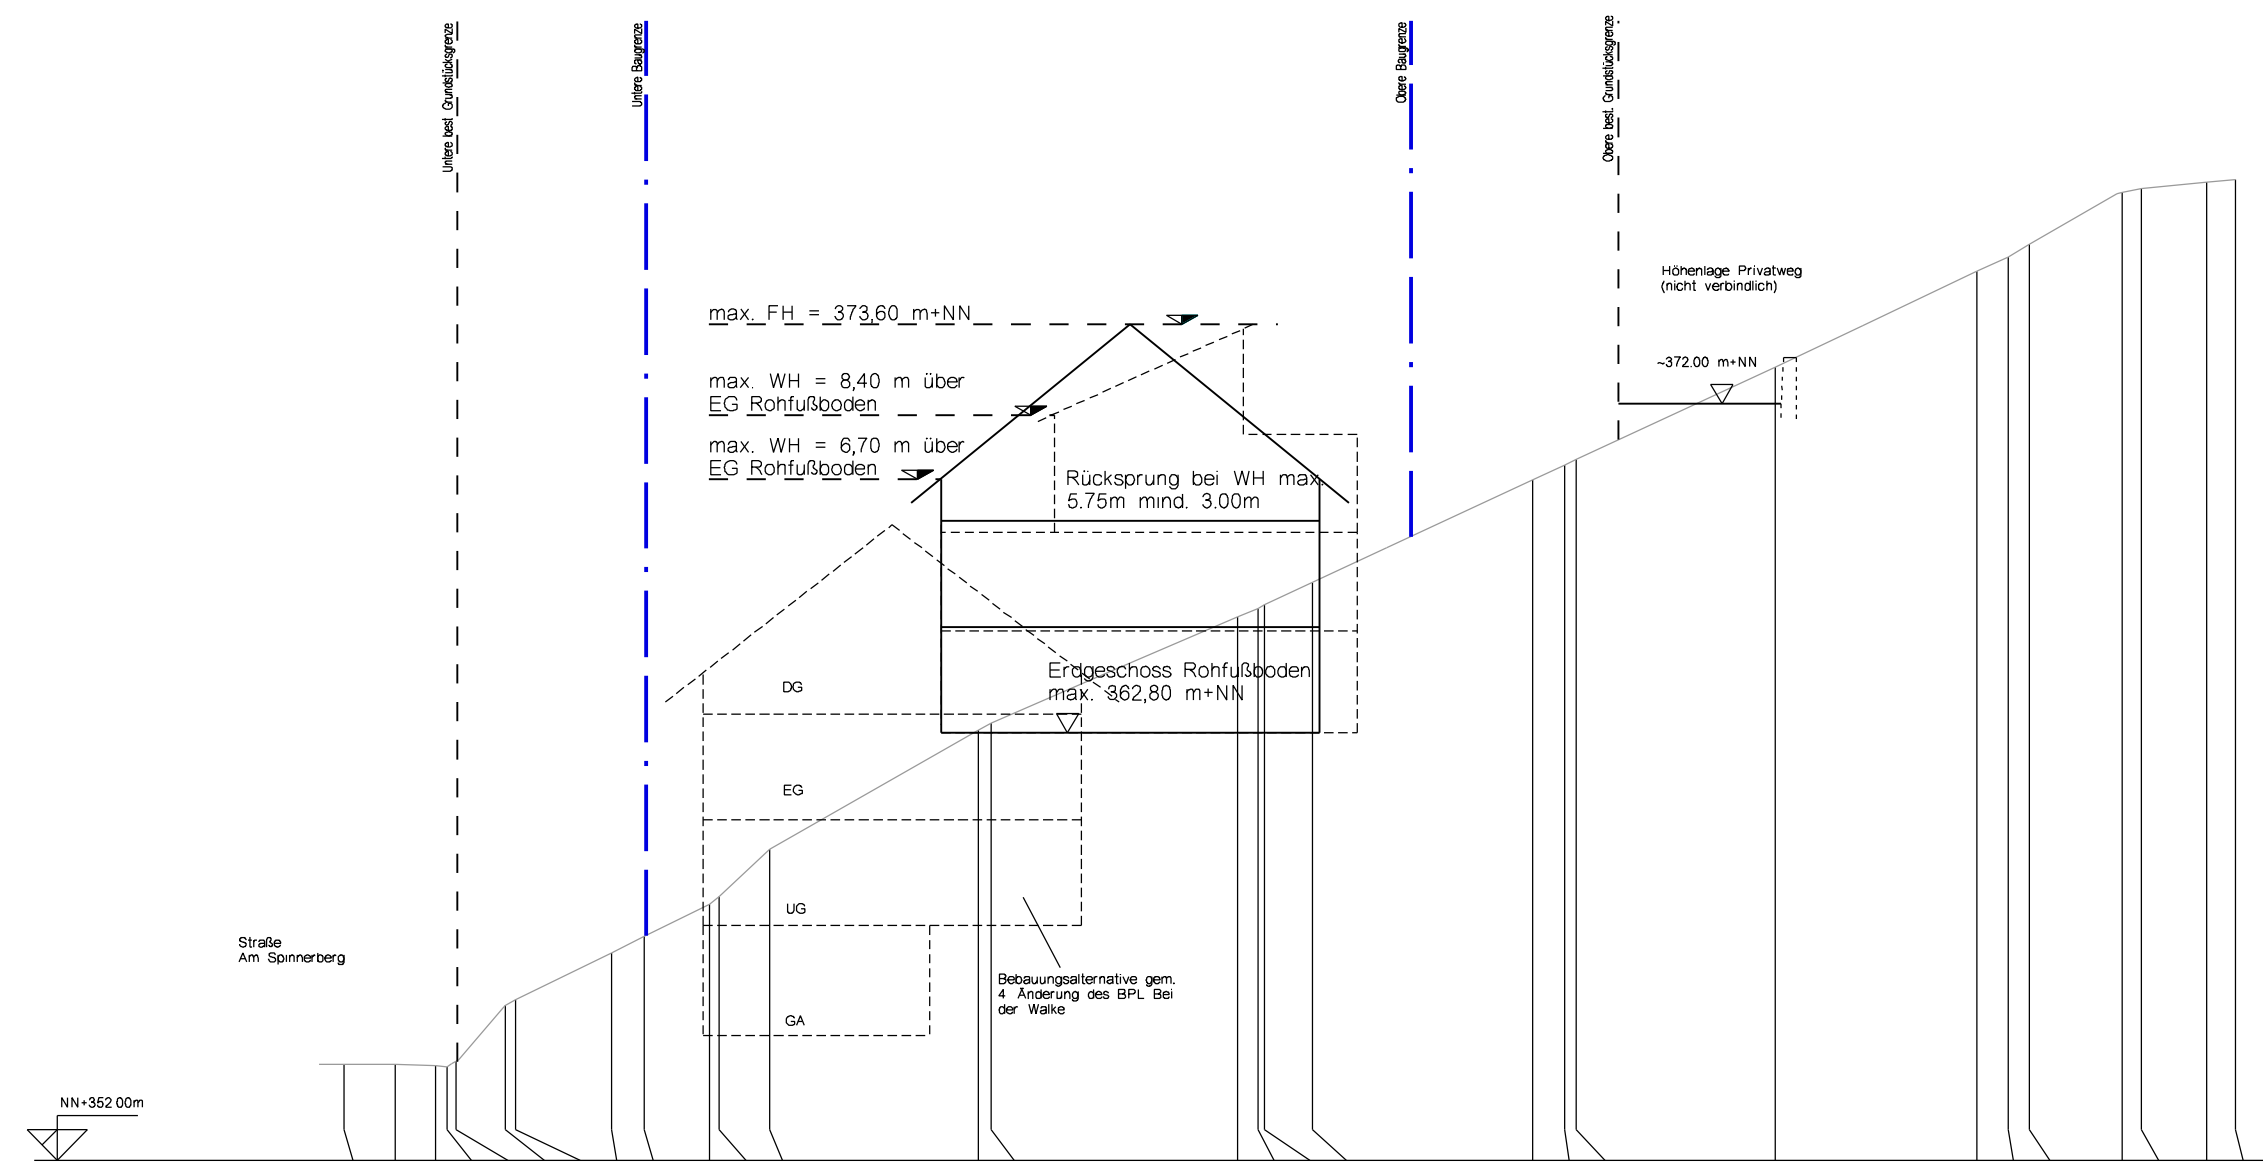

Geländehöhe	m ü. NN

Stationierung	m
	0,00
	3,28
	4,00
	5,36
	6,42
	6,73
	6,99
	8,27
	8,54
	11,09
	11,94
	13,68
	13,92
	15,27
	20,78
	21,13
	27,64
	28,18
	28,36
	28,62
	35,44
	36,30
	36,59
	41,86
	47,20
	48,03
	48,85
	51,04
	51,54
	53,28
	54,03
	60,67

Europastr. 3/1
 77933 Lahr
 Fon: 07821/92374-0
 Fax: 07821/92374-29
 mail@kappis.de
 www.kappis.de
BERATEN - PLANEN - VERMESSEN

ÄNDERUNGSVERZEICHNIS

INDEX	DATUM	GEGENSTAND DER ÄNDERUNGEN

	Gemeinde Oberwolfach	Anlage: 6
	Rathausstraße 1 77709 Oberwolfach	Fertigung: Maßstab 1:200
		Datum Zeichen
		bearbeitet 20.05.2011 Stern
		gezeichnet 20.05.2011 Eble
		Fassung vom 20.05.2011
		Projekt 2011-019
		Dateiname SchnittVIII02

Bebauungsplan
 "Bei der Walke" in der
 Fassung der 7. Änderung

Geländeschnitt VIII - VIII
 H297 mmB-680 mmSTRATIS V13